

СХЕМА РАЗМЕЩЕНИЯ ОСВЕТИТЕЛЬНЫХ ЭЛЕМЕНТОВ
ВДОЛЬ УЧАСТКА ПЕШЕХОДНОГО ПУТИ ОТ МАГАЗИНА “КАЛИНКА” ДО ДЕТСКОГО САДА №3 “СКАЗКА”
И ВДОЛЬ Д.5А, УЛ КОВАЛЕНКО

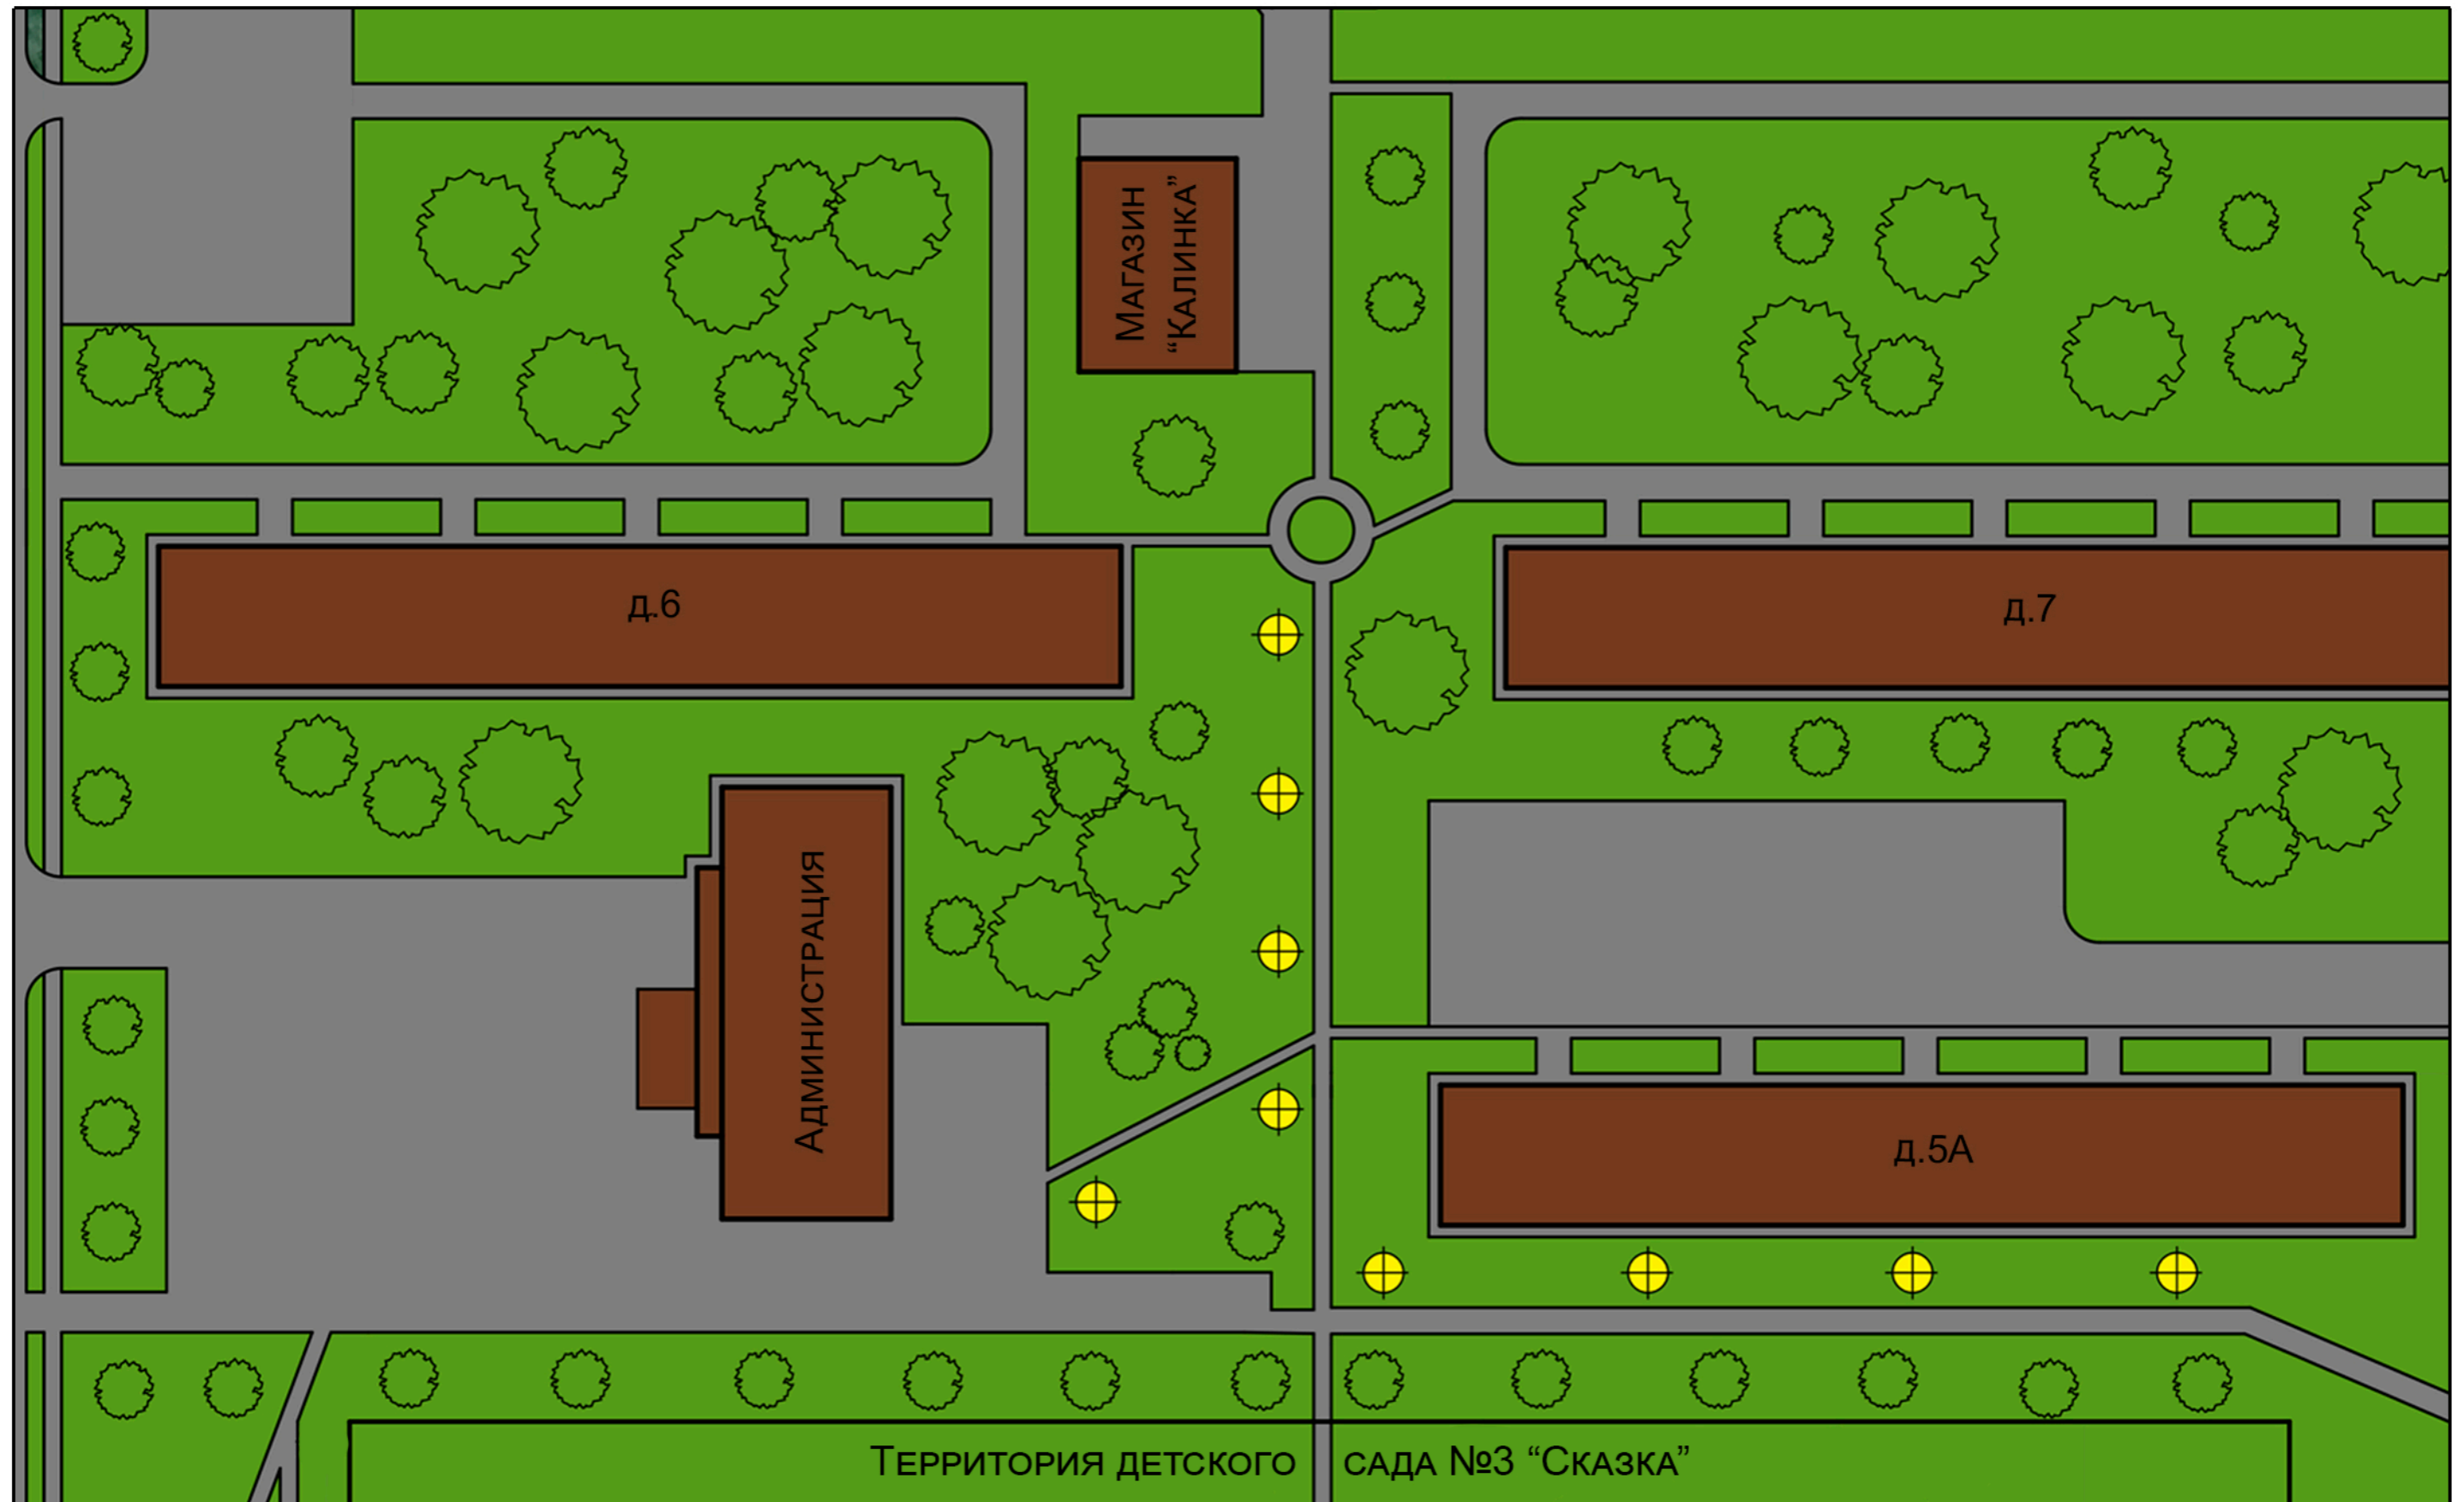


СХЕМА РАЗМЕЩЕНИЯ ОСВЕТИТЕЛЬНЫХ ЭЛЕМЕНТОВ
ВДОЛЬ ОГРАЖДЕНИЯ МДОУ «ДЕТСКИЙ САД №4 »СОЛНЫШКО» НАПРОТИВ Д.3 ПО УЛ. ГАГАРИНА

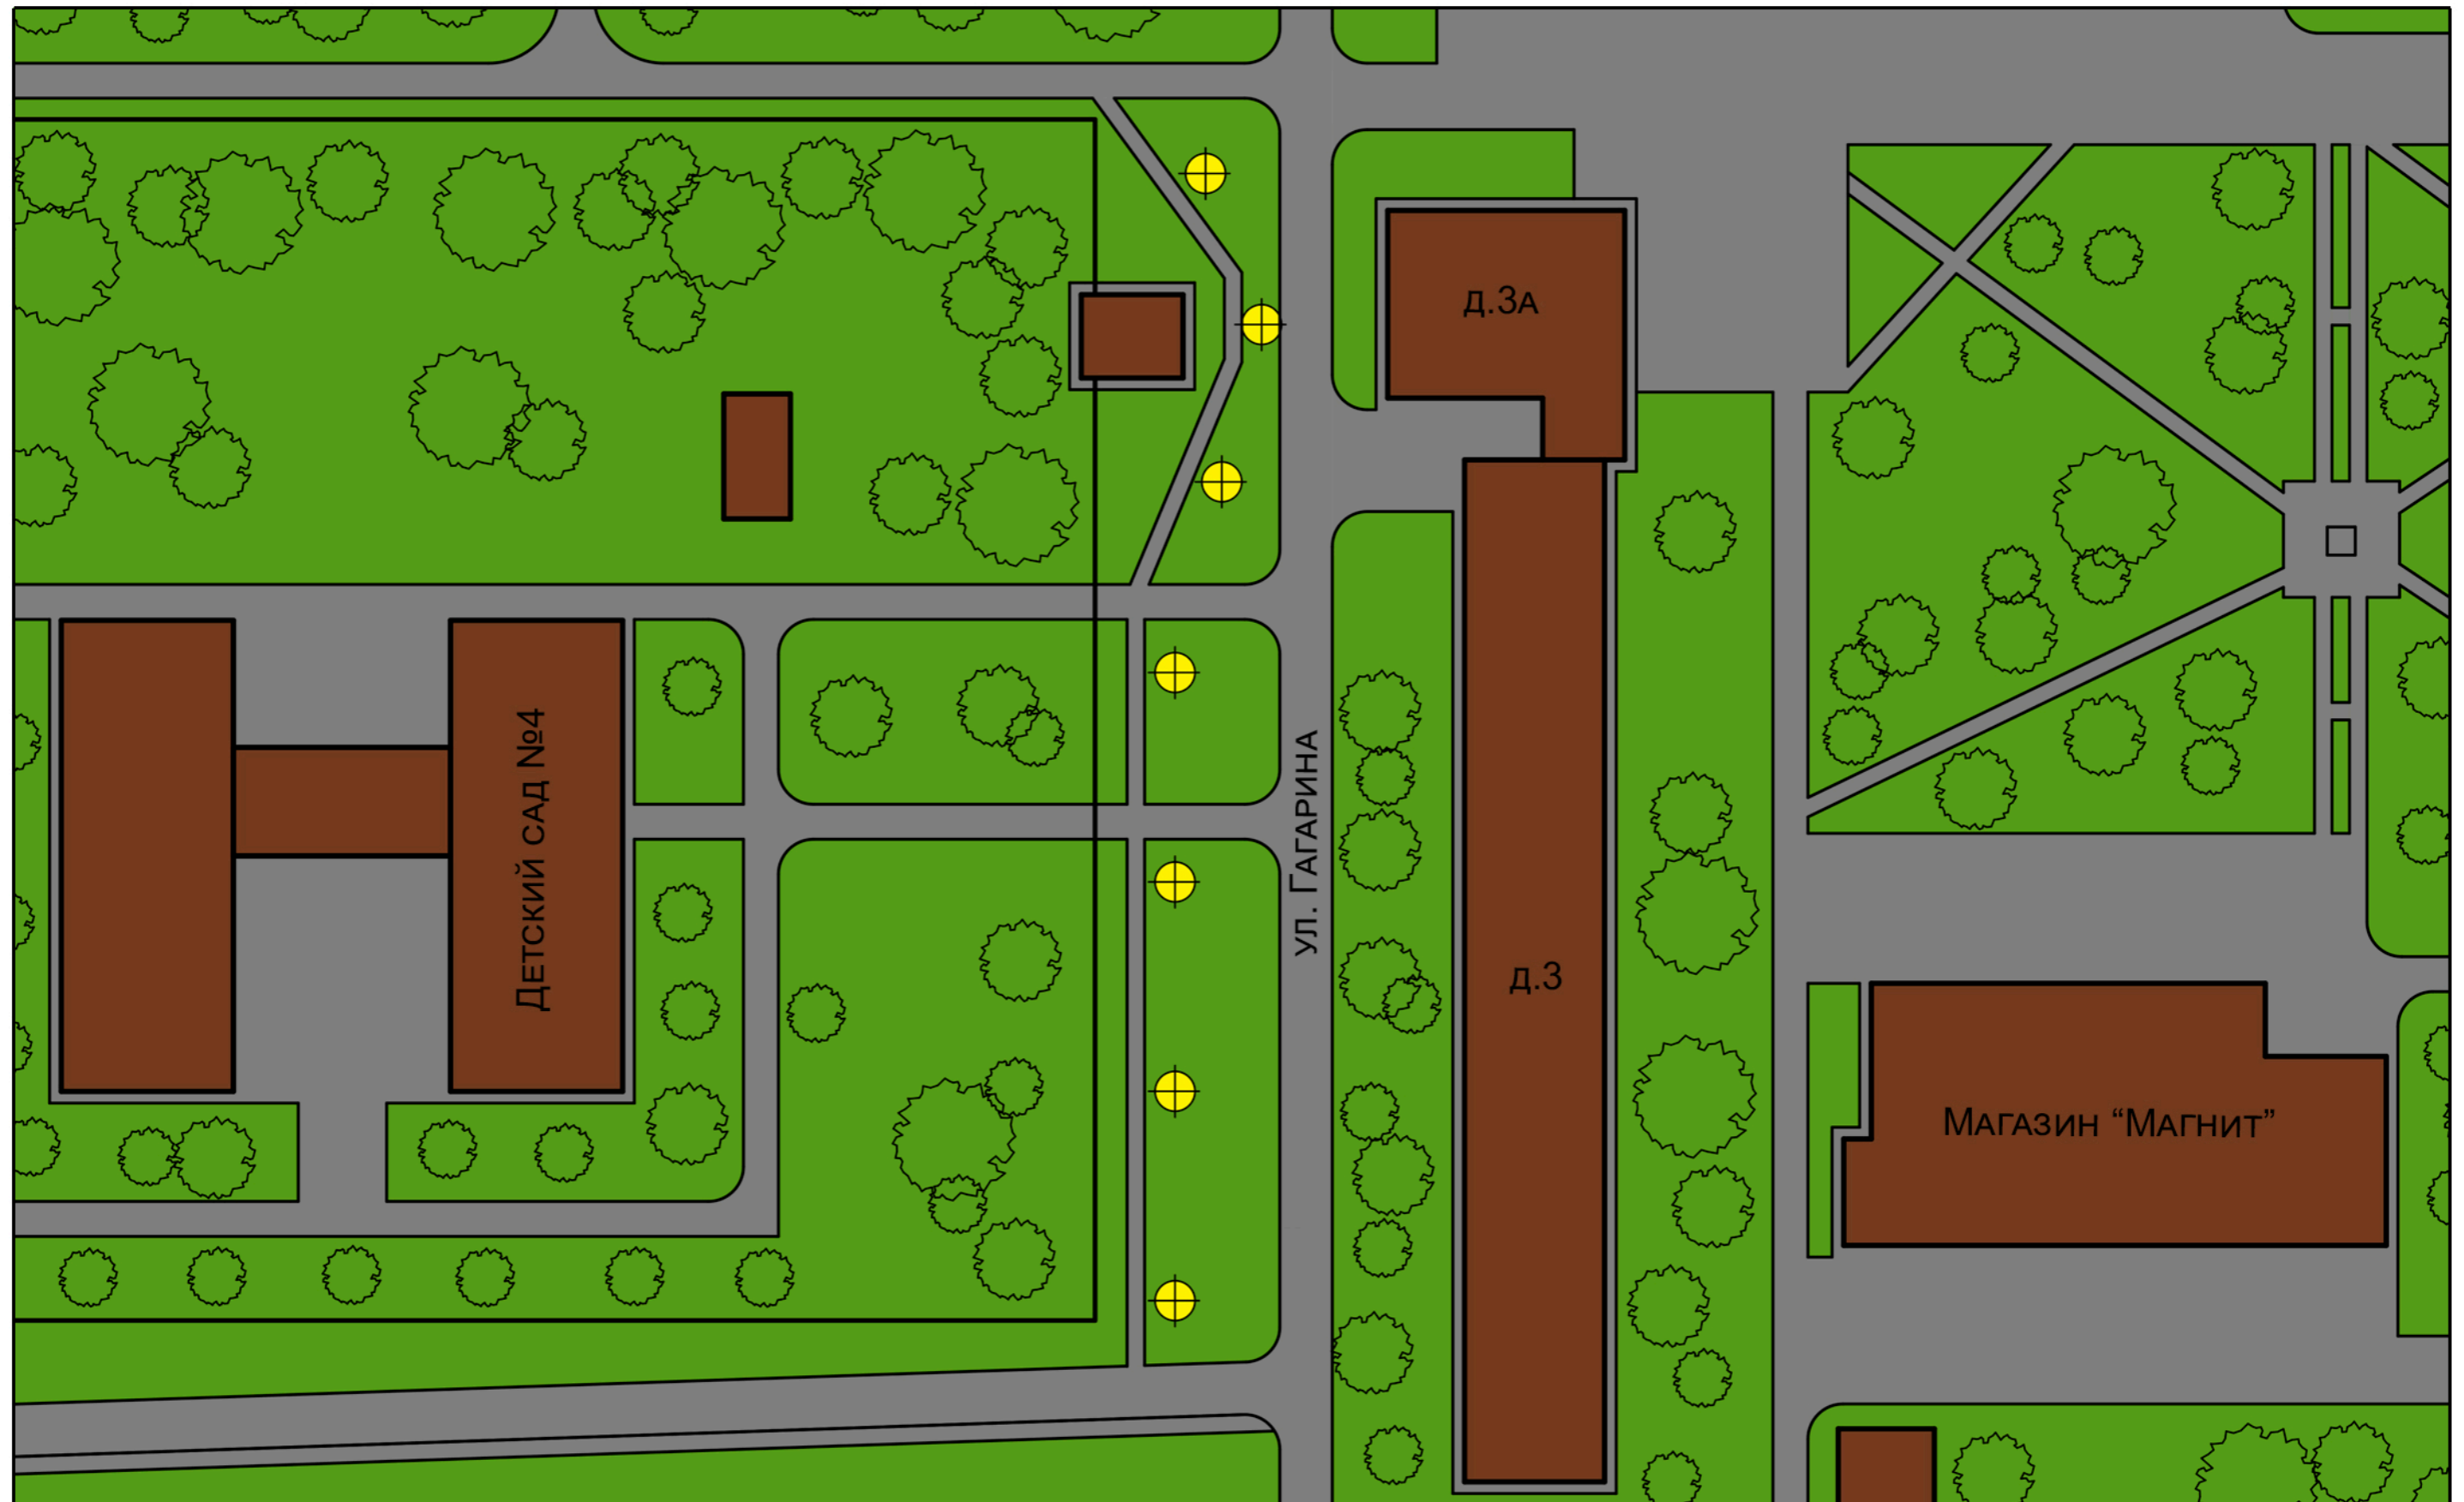


СХЕМА РАЗМЕЩЕНИЯ ОСВЕТИТЕЛЬНЫХ ЭЛЕМЕНТОВ
ВДОЛЬ УЧАСТКА ПЕШЕХОДНОГО ПУТИ ОТ МАГАЗИНА “КАЛИНКА” ДО ДЕТСКОГО САДА №3 “СКАЗКА”
И ВДОЛЬ Д.5А, УЛ КОВАЛЕНКО

